



Pista IT Sandwich Soccer

Pista fútbol con panel sandwich

La solución perfecta para espacios deportivos. Diseñada y fabricada con materiales de alta calidad y un enfoque en la durabilidad y seguridad. La pista de fútbol con panel sandwich está pensada para ofrecer una experiencia excepcional tanto en áreas públicas como privadas.

Producto con certificado de calidad



Sistema de Gestión
ISO 9001:2015
www.itx.com
ID: 17003049

Características generales

La pista de fútbol IT Sandwich Soccer modular está diseñada con unas dimensiones estándar de 30x18 metros, destaca por su robustez y adaptabilidad.

Fabricada con pilares para la sujeción de los paneles en tubo galvanizado de 80 x 80 x 3 mm y placas de anclaje de 170 x 253 x 10 mm. Perfilería fabricada en acero galvanizado en diferentes espesores, desde 1,5 a 4 mm.


Los pilares de la esquina, está fabricados con tubo de 80 x 80 x 6 mm.

El diseño flexible, permite variar las dimensiones según las necesidades específicas del cliente o las características del espacio disponible.

Acceso a la pista estándar mediante una puerta peatonal de 1 hoja en uno de los fondos. Bajo pedido se puede solicitar la opción de incluir dos puertas, la peatonal habitual, más una de doble hoja especialmente diseñada para la entrada de objetos de gran tamaño a la pista. O únicamente incluir esta opción de doble hoja. Todas las puertas están fabricadas con accesorios Locinox

Las esquinas están reforzadas con tornapuntas diagonales, proporcionando una estabilidad excepcional y rigidez estructural al conjunto, lo que garantiza la seguridad durante su uso.


La pista se puede suministrar con la red perimetral y la red superior de techo. Disponibles en nylon (poliamida) o polietileno, ambos materiales conocidos por su durabilidad y resistencia. Variedad de espesores de hilo y huecos, dependiendo si son laterales o para el techo. Todas están reforzadas con un cabo perimetral.

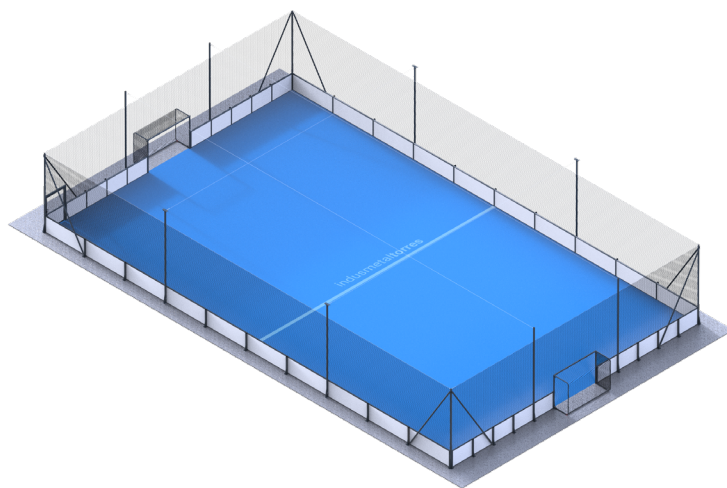

Dimensiones interiores: 29840 mm x 18160 mm.
Dimensiones exteriores: 30330 mm x 18650 mm.
Altura: 6000 mm.




Información técnica y montaje

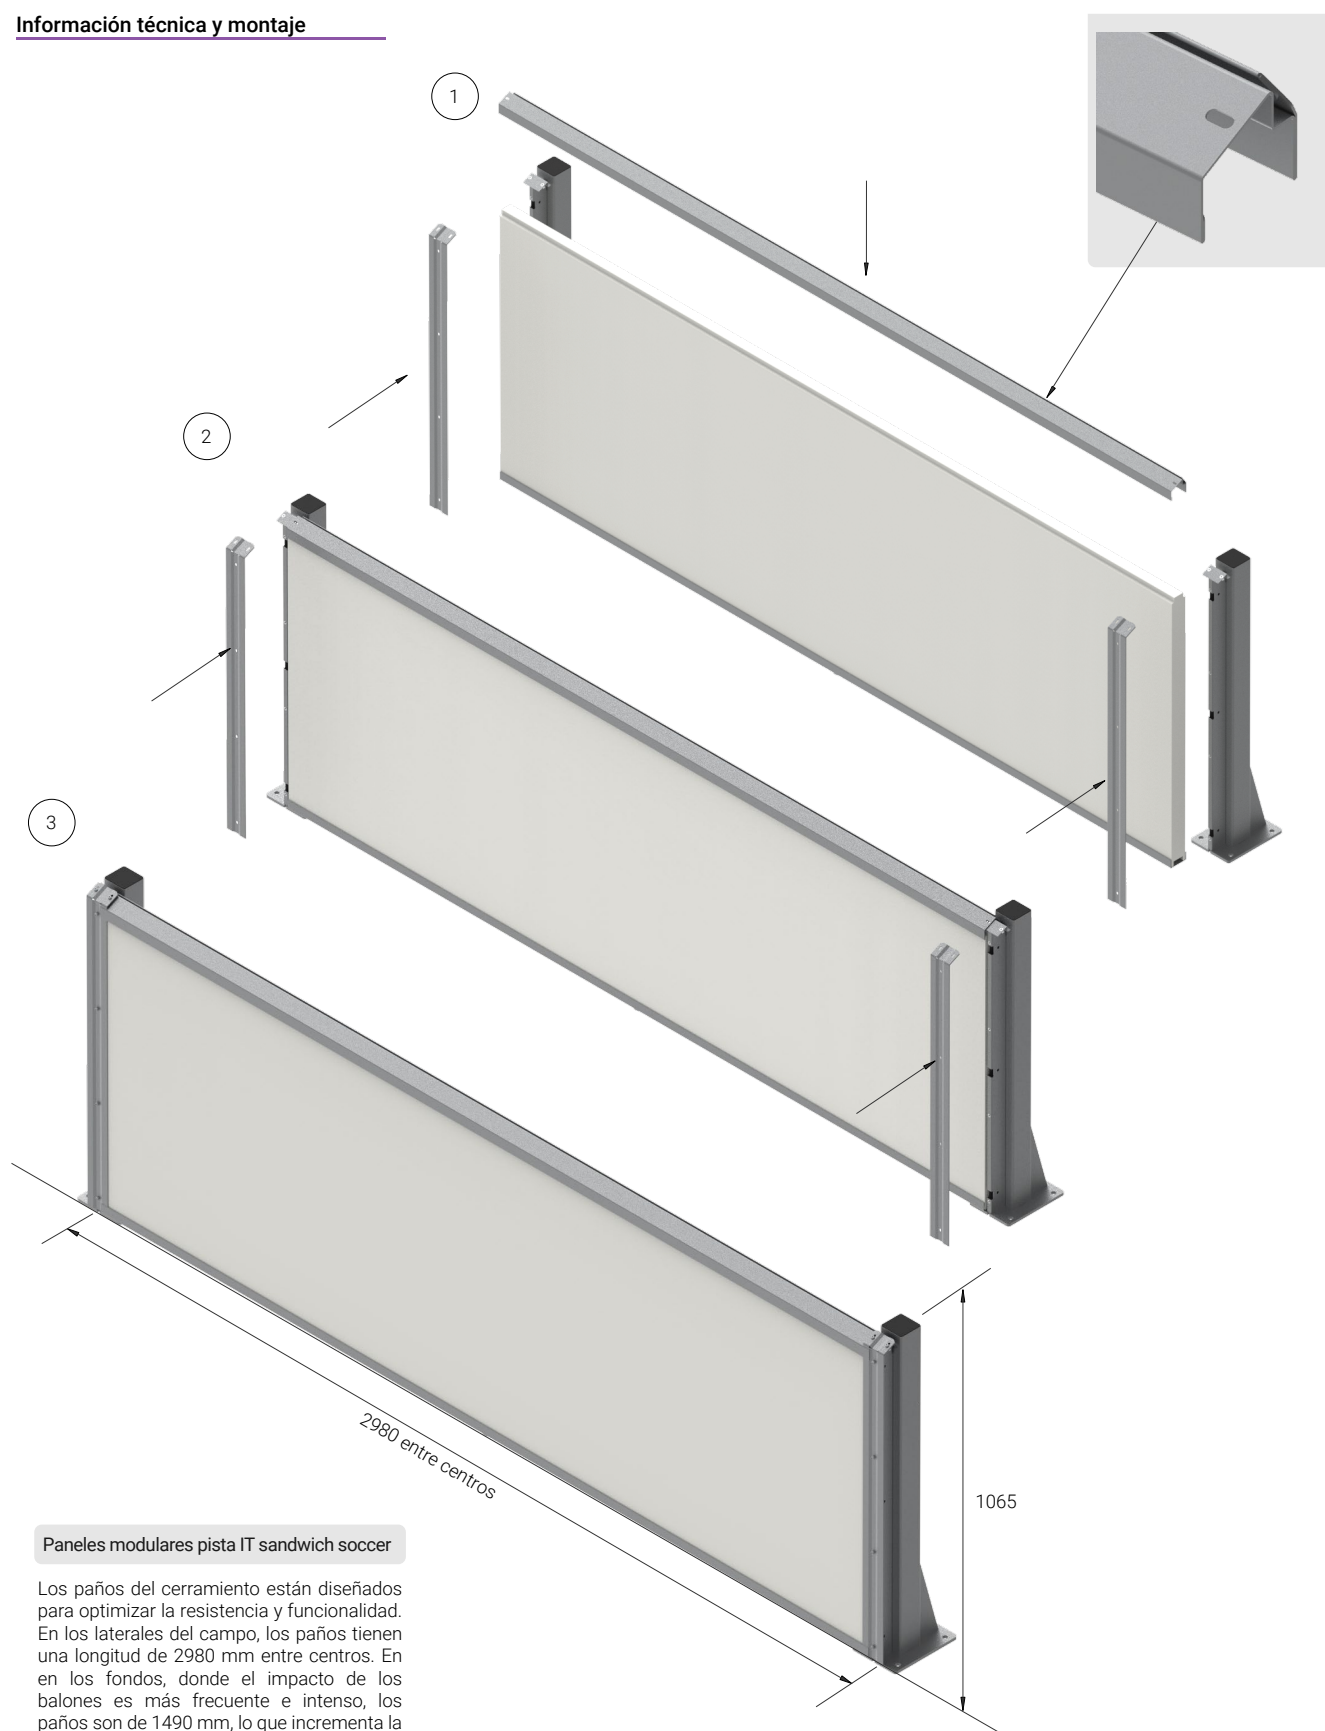

Paneles modulares pista IT sandwich soccer

Los paños del cerramiento están diseñados para optimizar la resistencia y funcionalidad. En los laterales del campo, los paños tienen una longitud de 2980 mm entre centros. En los fondos, donde el impacto de los balones es más frecuente e intenso, los paños son de 1490 mm, lo que incrementa la rigidez y resistencia.

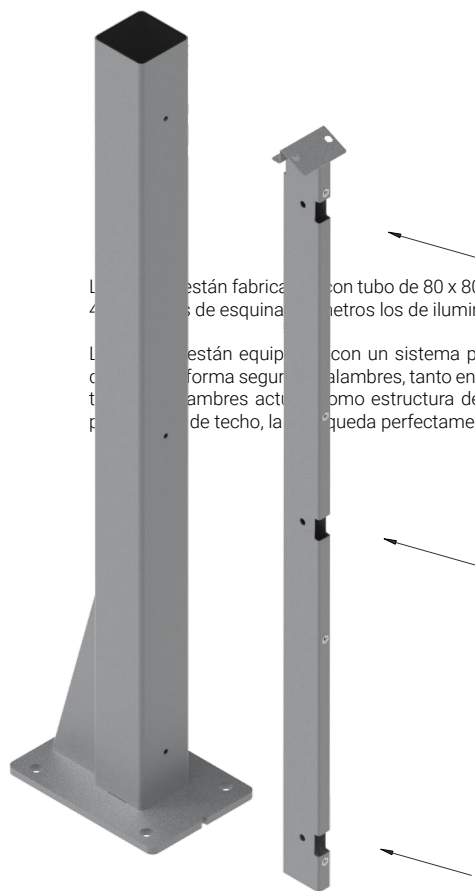

Los postes están fabricados con tubo de 80 x 80 x 6 mm y tienen una altura de 4 metros de esquina a metros los de iluminación.

Los postes están equipados con un sistema para la colocación de tensores de alambres, tanto en sentido vertical como horizontal. Los alambres actúan como estructura de soporte para la red de nylon que se fija al techo, la red queda perfectamente tensada.

Pilares intermedio fijación panel pista IT Sandwich soccer

Los postes intermedios de la pista están fabricados con tubo de 80 x 80 x 3. Diseñados para proporcionar soporte y estabilidad a los paneles laterales. Cada pilar incluye un tubo de 60 x 20 x 1,5 mm que actúa como separador entre paneles y posibilita la fijación de la tapa superior y el pasamanos, asegurando un acabado sólido y seguro, a la vez que se mantiene la estética y funcionalidad del conjunto.


Pilares iluminación y esquina fijación red pista IT Sandwich soccer




Detalle parte superior
fijación LED pilar intermedio




Detalle parte superior
pilar esquina

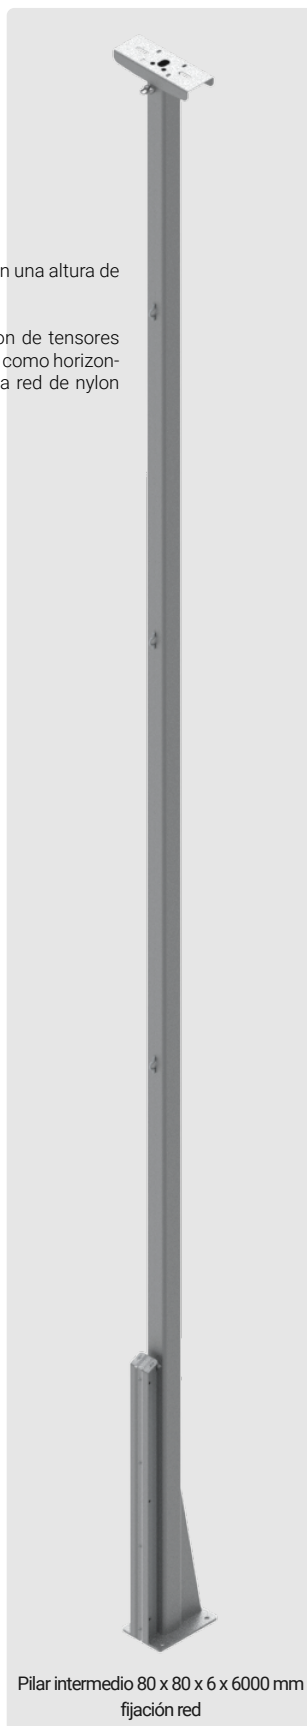

Pilar intermedio 80 x 80 x 6 x 6000 mm
fijación red

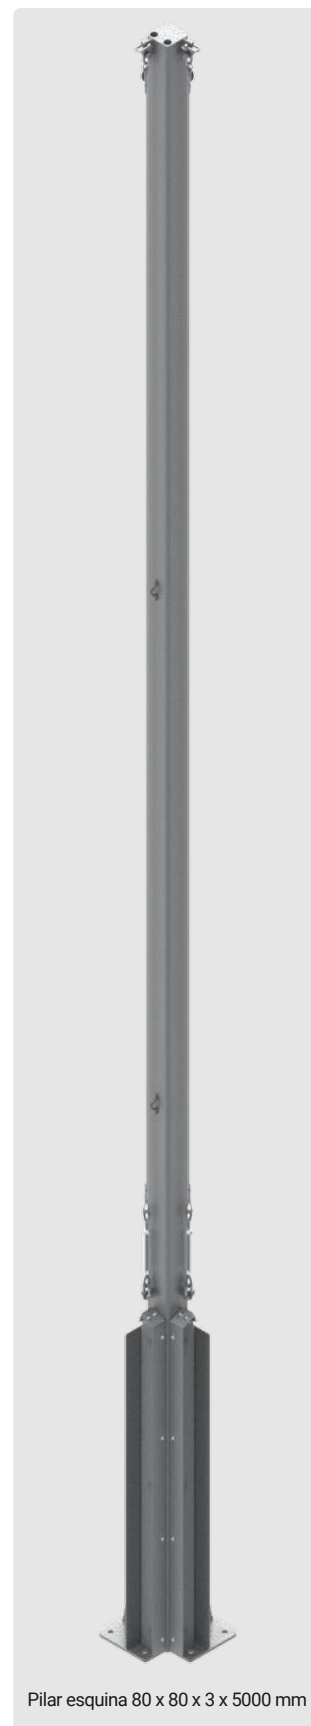

Pilar esquina 80 x 80 x 3 x 5000 mm

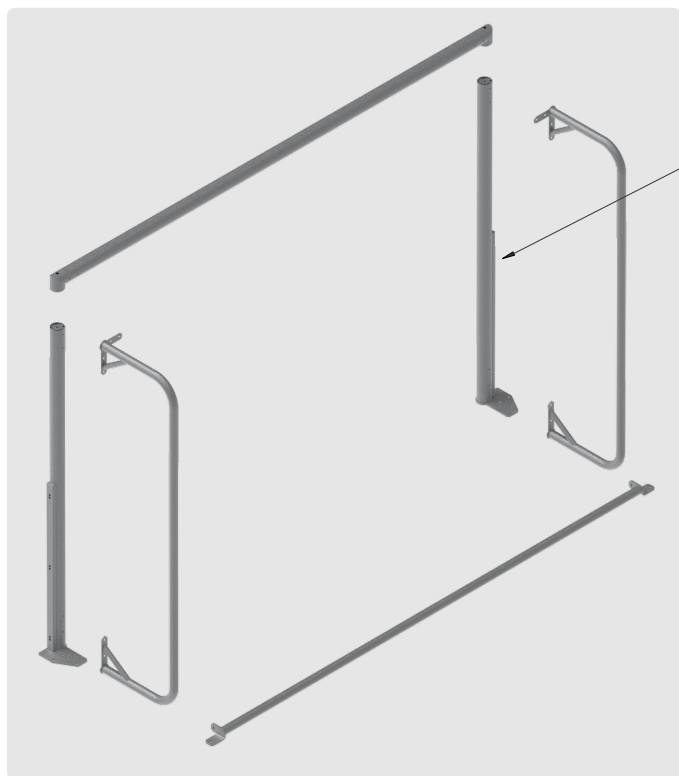

Portería modular IT Soccer

La portería está fabricada con tubo de $\varnothing 80 \times 3 \text{ mm}$ y $48 \times 1,5 \text{ mm}$. Diseño modular diseñado con sistema de sujeción que permite un montaje sencillo y rápido.




Detalle portería modular

Las medidas de las porterías es $3000 \times 2000 \text{ mm}$



Detalle fijación tornapuntas

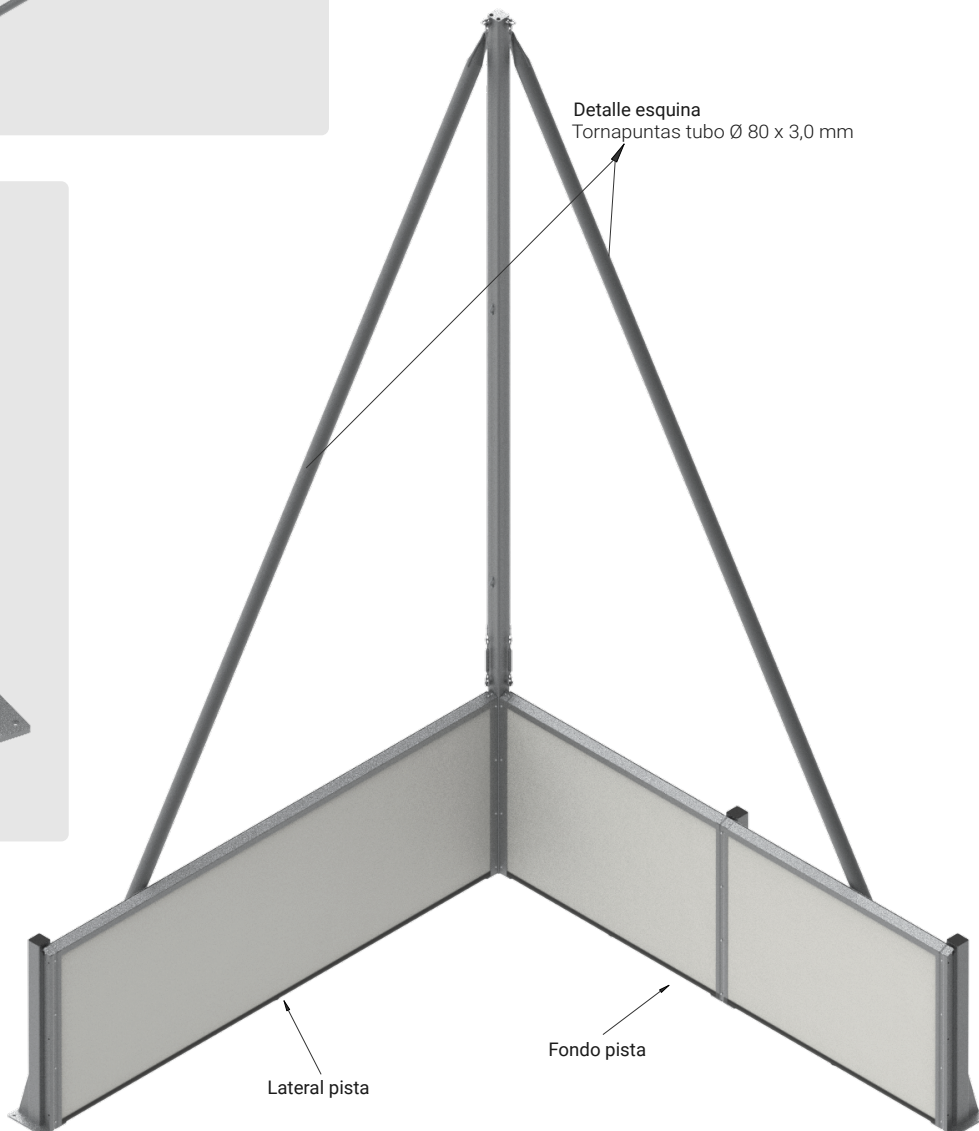

Lateral pista



Fondo pista



Información técnica puertas IT Sandwich Soccer


Puertas IT Sandwich Soccer

Las puertas para las pistas IT Sandwich Soccer están diseñadas para ofrecer resistencia, funcionalidad y seguridad, adaptándose perfectamente al conjunto estructural del cerramiento. Su marco está fabricado en tubo de acero galvanizado de 80 x 80 x 3 mm, el tubo que se utiliza en los pilares principales de la pista, lo que garantiza una integración estética y estructural homogénea. Las hojas, disponibles en versiones de una o dos hojas según las necesidades del cliente o del espacio, están construidas con montantes y travesaños en tubo de 60 x 40 x 1,5 mm. Todas las puertas están equipadas con herrajes y cerraduras de alta calidad marca Locinox, lo que permite un cierre fiable, duradero y de fácil manejo incluso con uso frecuente. En el caso de las puertas de doble hoja, se incluye un pestillo de suelo que permite fijar una de las hojas al pavimento. Este sistema modular y robusto está pensado tanto para el uso intensivo en instalaciones deportivas públicas como para entornos privados que requieran control de acceso seguro y mantenimiento mínimo.

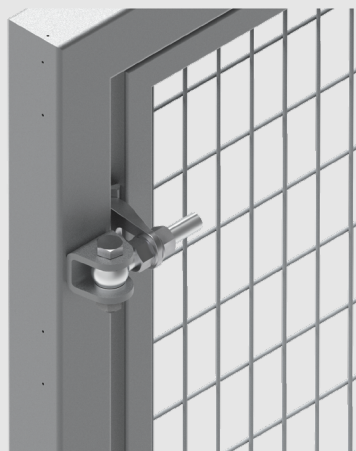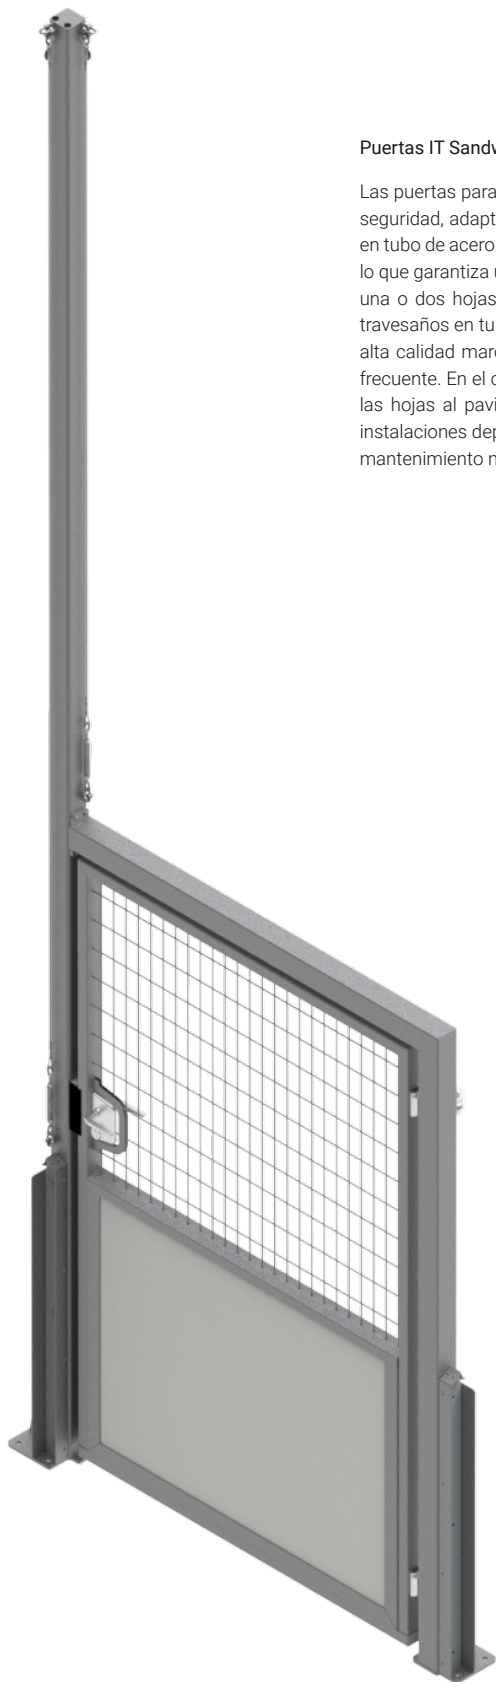



Acabados superficiales

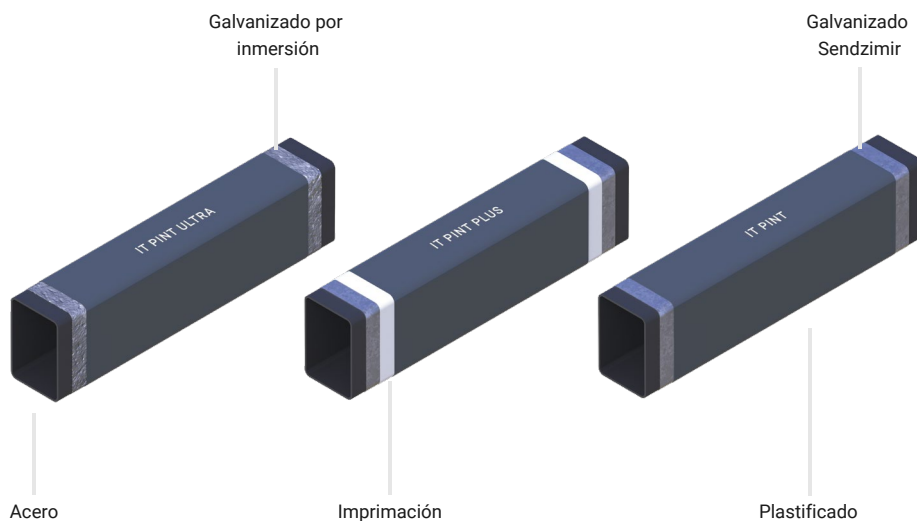


IT PINT
Acero + galvanizado sendzimir + plastificado

IT PINT PLUS
Acero + galvanizado sendzimir + imprimación + plastificado

IT PINT ULTRA
Acero + galvanizado inmersión + plastificado



RAL estándar

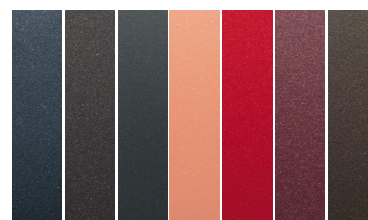

Ejemplo RAL especiales texturizados

Todos los acabados, tienen una capa nanotecnológica de pasivado entre el acero y la imprimación o plastificado.



Cualquier color de la carta RAL, consultar